




LOKAL 1 (PARTER) - 71,32 m²

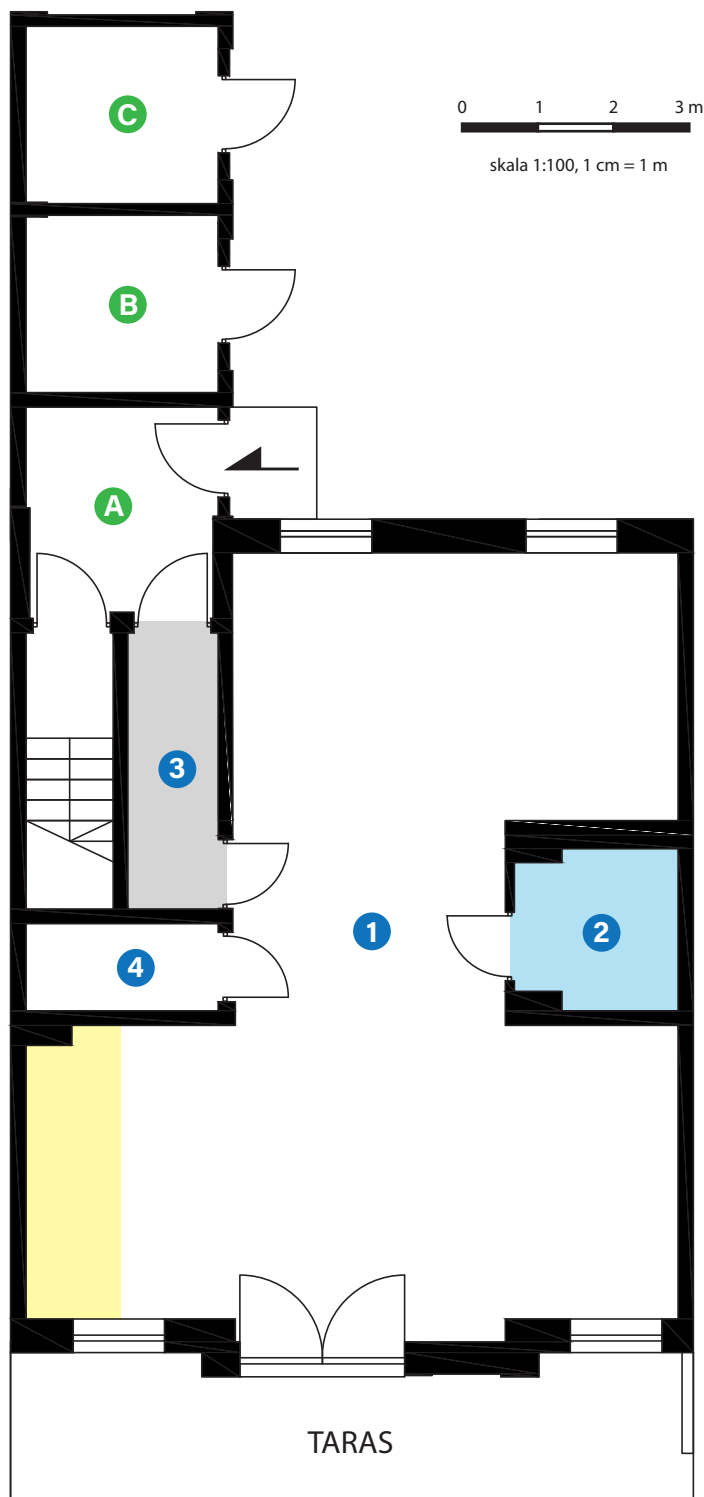

1. Loft + aneks	61,78 m ²
2. Łazienka	4,12 m ²
3. Komunikacja	4,12 m ²
4. Schowek	1,30 m ²

razem **71,32 m²**

Przynależna działka od 58 m² do 80 m²
(w tym taras o szerokości 1,5 m)

dodatkowo:

A Komunikacja - 1/2 z 6,64 m²
(część wspólna)


B lub C Pomieszczenia dodatkowe - 5,71 m²

W.0

Podane schematy oraz wartości powierzchni mogą nieznacznie się różnić od rzeczywistych, końcowych powierzchni. Różnice mogą wystąpić ze względu na indywidualne wykończenia i aranżacje pomieszczeń.




LOKAL 1 (PARTER) - 71,32 m²

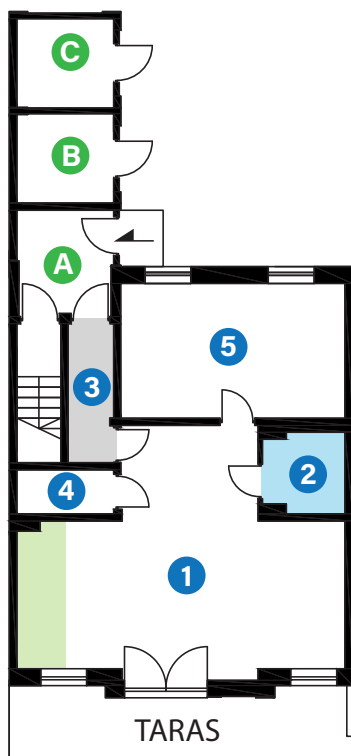

W.1

0 2 4 6 m
skala 1:200, 1 cm = 2 m

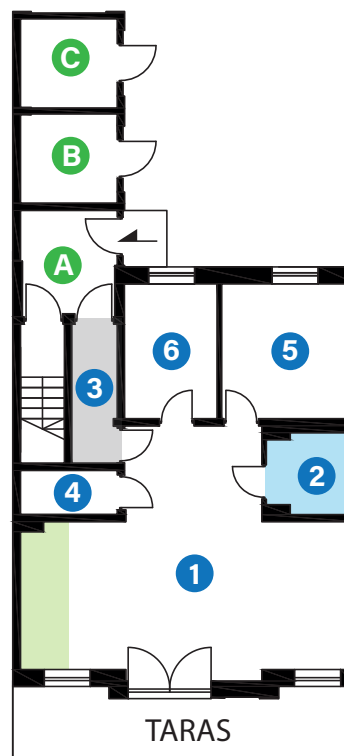

W.2

1. Salon + aneks	42,21 m ²
2. Łazienka	4,12 m ²
3. Komunikacja	4,12 m ²
4. Schowek	1,30 m ²
5. Sypialnia	19,57 m ²

1. Salon + aneks	42,21 m ²
2. Łazienka	4,12 m ²
3. Komunikacja	4,12 m ²
4. Schowek	1,30 m ²
5. Sypialnia	11,35 m ²
6. Sypialnia	8,22 m ²

RAZEM: 71,32 m²

Przynależna działka od 58 m² do 80 m²
(w tym taras o szerokości 1,5 m)


A Komunikacja - 1/2 z 6,64 m²
(część wspólna)

B lub C Pomieszczenia dodatkowe - 5,71 m²

Podane schematy oraz wartości powierzchni mogą nieznacznie się różnić od rzeczywistych, końcowych powierzchni. Różnice mogą wystąpić ze względu na indywidualne wykończenia i aranżacje pomieszczeń.





LOKAL 1 (PARTER) - 71,32 m²

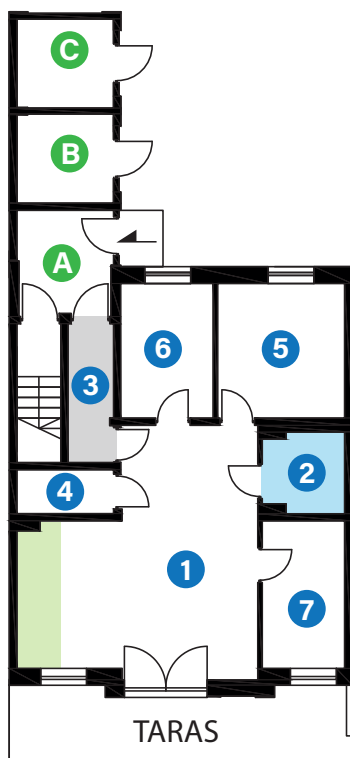

W.3

1. Salon + aneks	34,21 m ²
2. Łazienka	4,12 m ²
3. Komunikacja	4,12 m ²
4. Schowek	1,3 m ²
5. Sypialnia	11,35 m ²
6. Sypialnia	8,22 m ²
7. Sypialnia	8,0 m ²

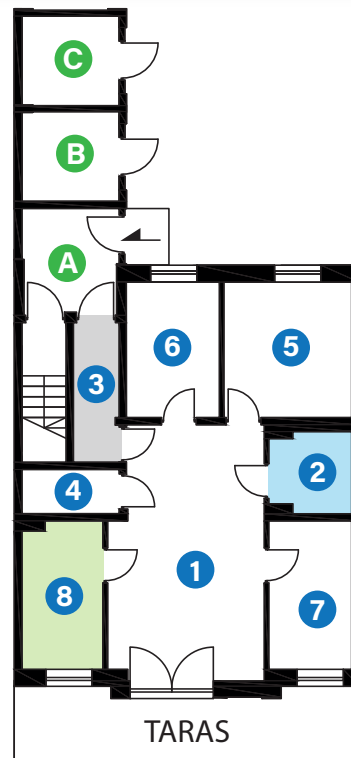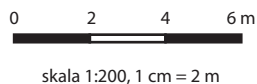

W.4

1. Salon	26,51 m ²
2. Łazienka	4,12 m ²
3. Komunikacja	4,12 m ²
4. Schowek	1,3 m ²
5. Sypialnia	11,35 m ²
6. Sypialnia	8,22 m ²
7. Sypialnia	8,0 m ²
8. Kuchnia	7,7 m ²

RAZEM: 71,32 m²

dotatkowo:

Przynależna działka od 58 m² do 80 m²
(w tym taras o szerokości 1,5 m)

A Komunikacja - 1/2 z 6,64 m²
(część wspólna)

B lub C Pomieszczenia dodatkowe - 5,71 m²

Podane schematy oraz wartości powierzchni mogą nieznacznie się różnić od rzeczywistych, końcowych powierzchni. Różnice mogą wystąpić ze względu na indywidualne wykończenia i aranżacje pomieszczeń.